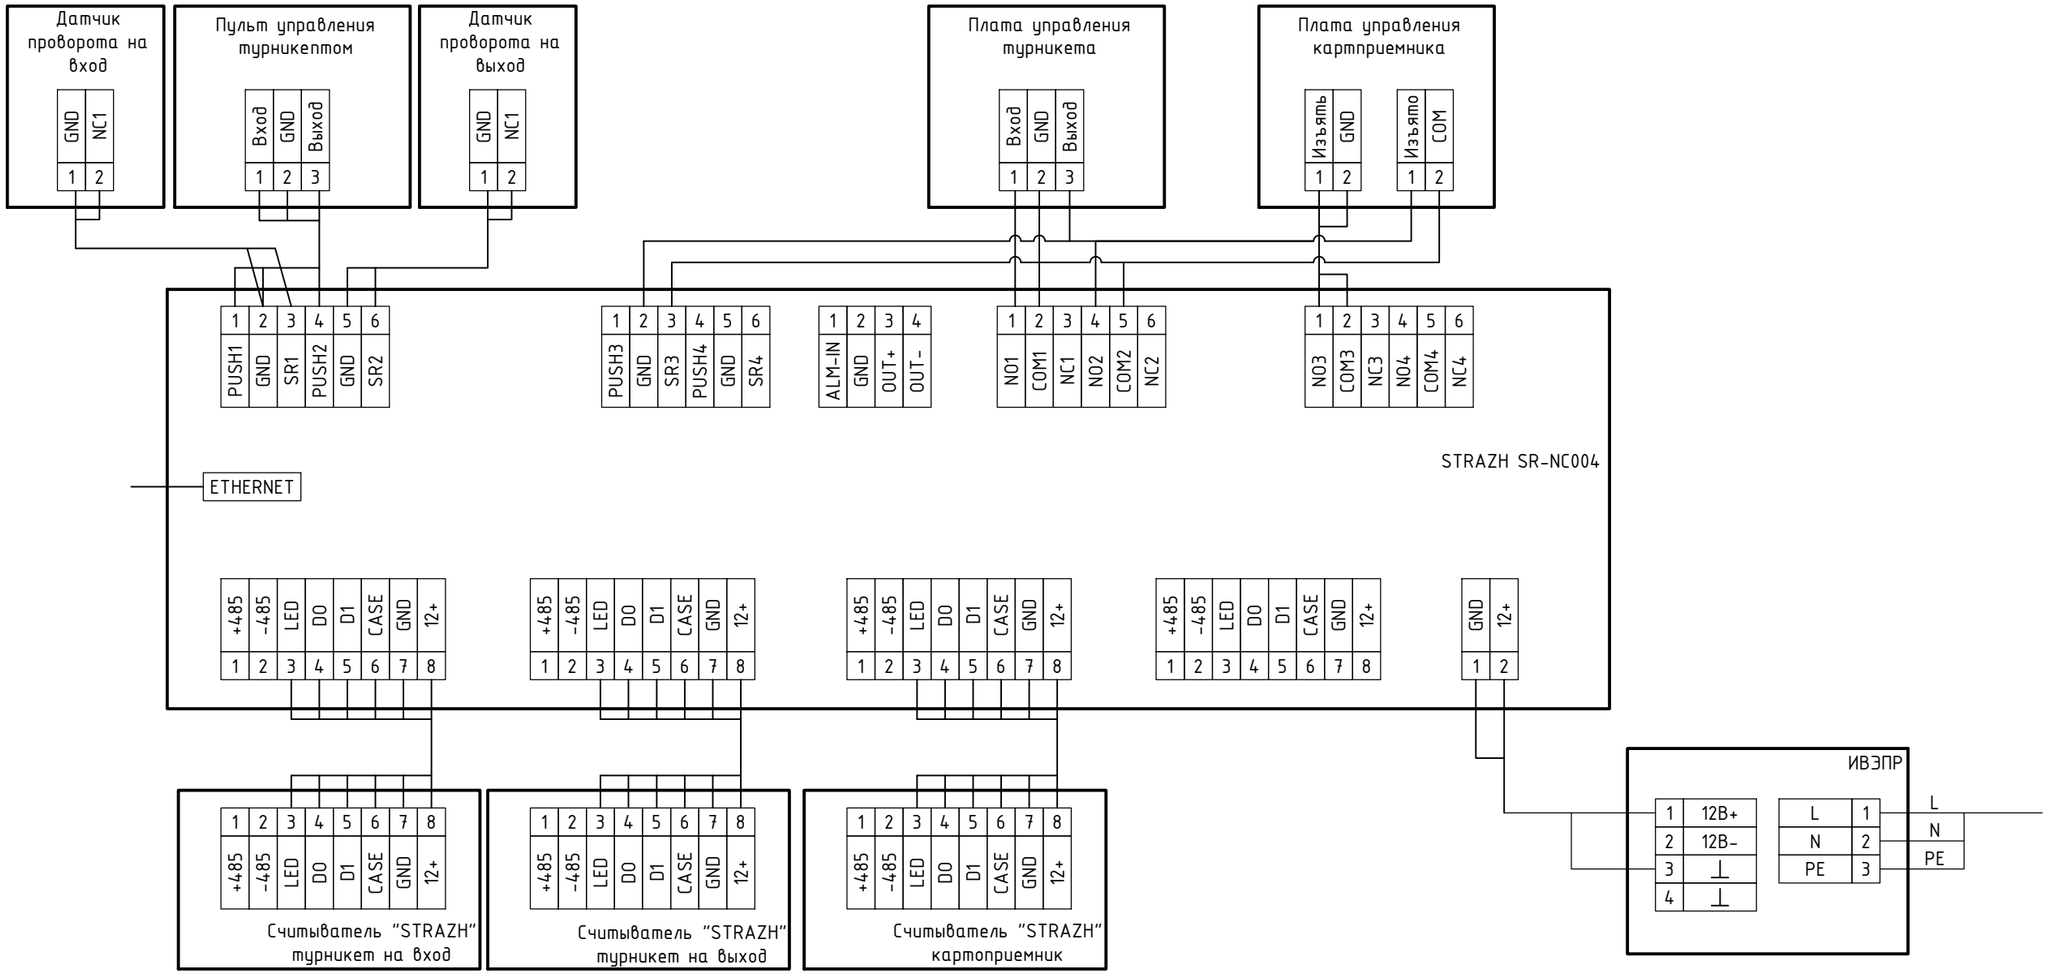

Согласовано

Н.контр.

Взам. инв.№

Подпись и дата

Инв.№ подл.

Изм.	Кол.уч.	Лист	№док.	Подп.	Дата	Общая схема подключений контроллера SR-NC004 в режиме работы с турникетом и картоприемником			
Разраб.							Стадия	Лист	Листов
Проверил									
Н.контр.									