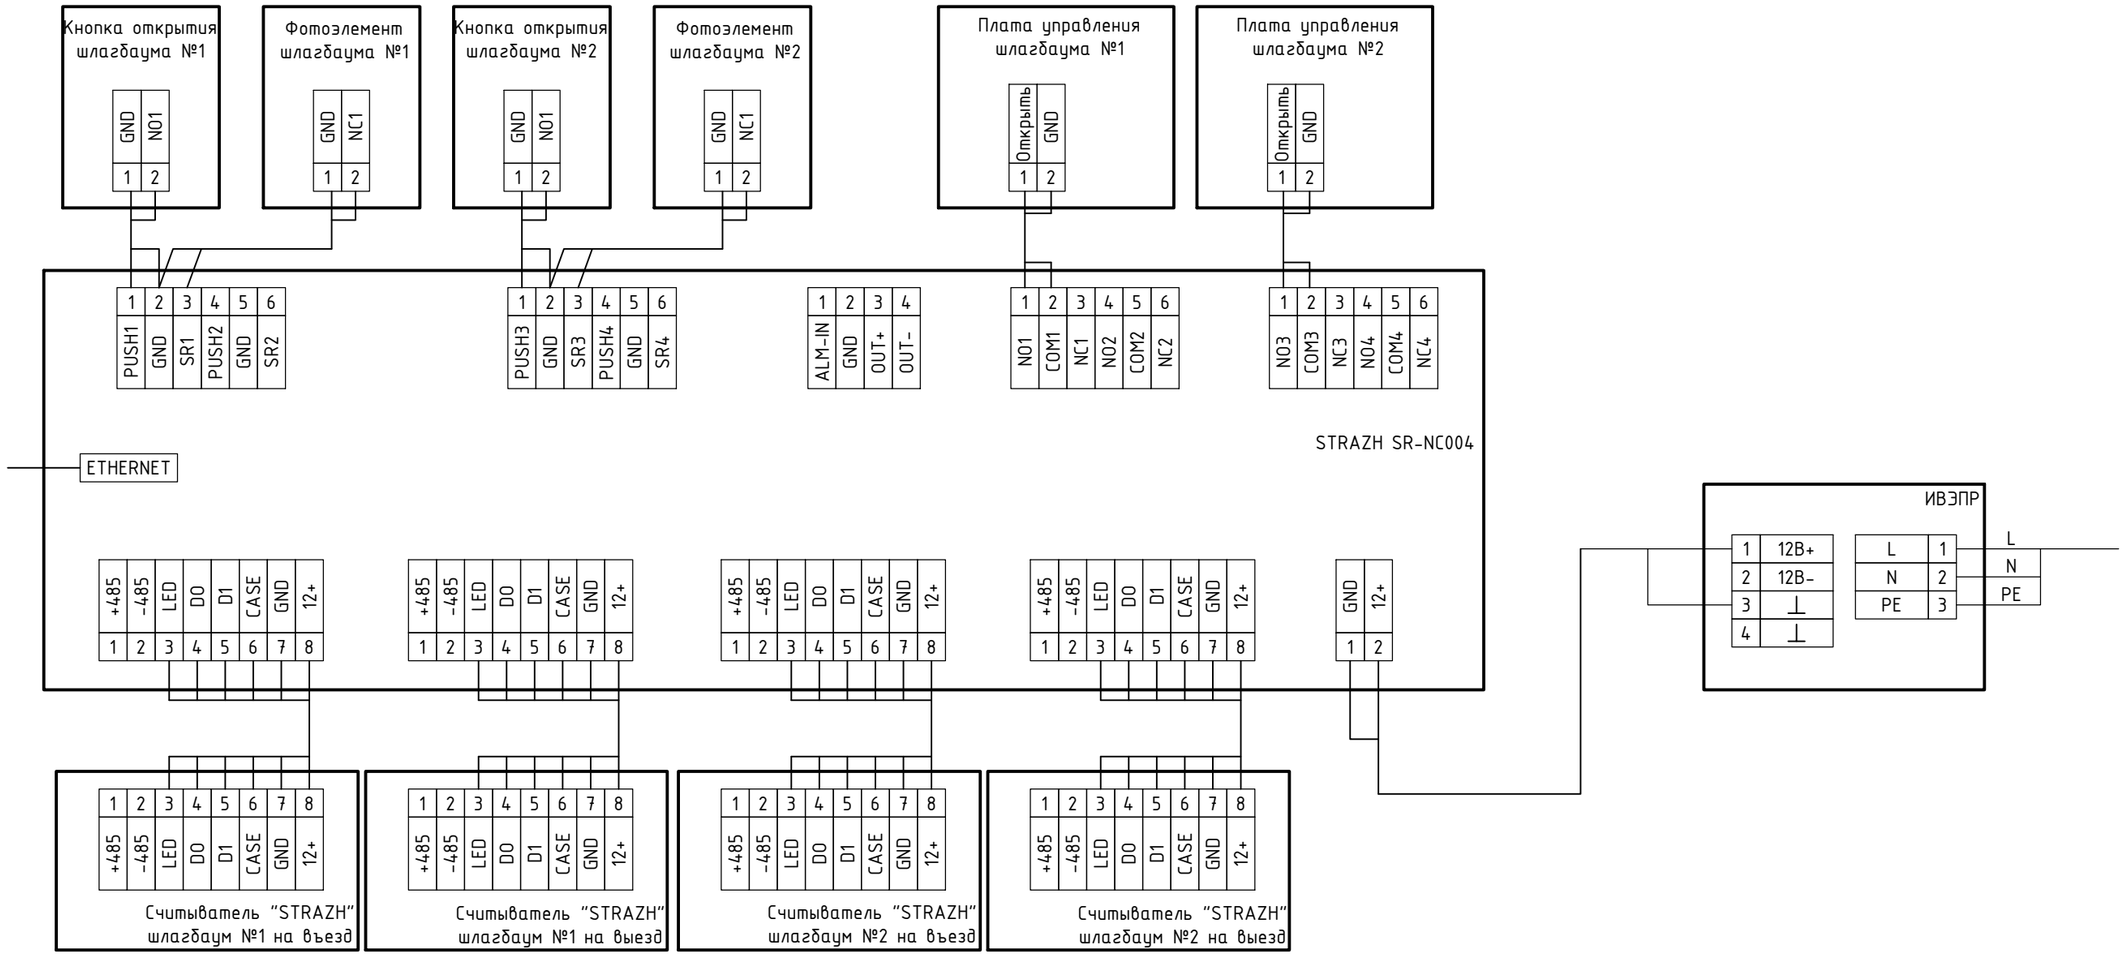


Примечания – Контроллер NC004 может быть задействован для четырех шлагбаумов, работающих только в одном направлении.

Изм.	Кол.уч.	Лист	№док.	Подп.	Дата	Общая схема подключений контроллера SR-NC004 в режиме работы с двумя шлагбаумами, работающими на въезд и на выезд			
Разраб.							Стадия	Лист	Листов
Проверил									
Н.контр.									

Согласовано

Инв.№ подл. | Подпись и дата | Взам. инв.№